



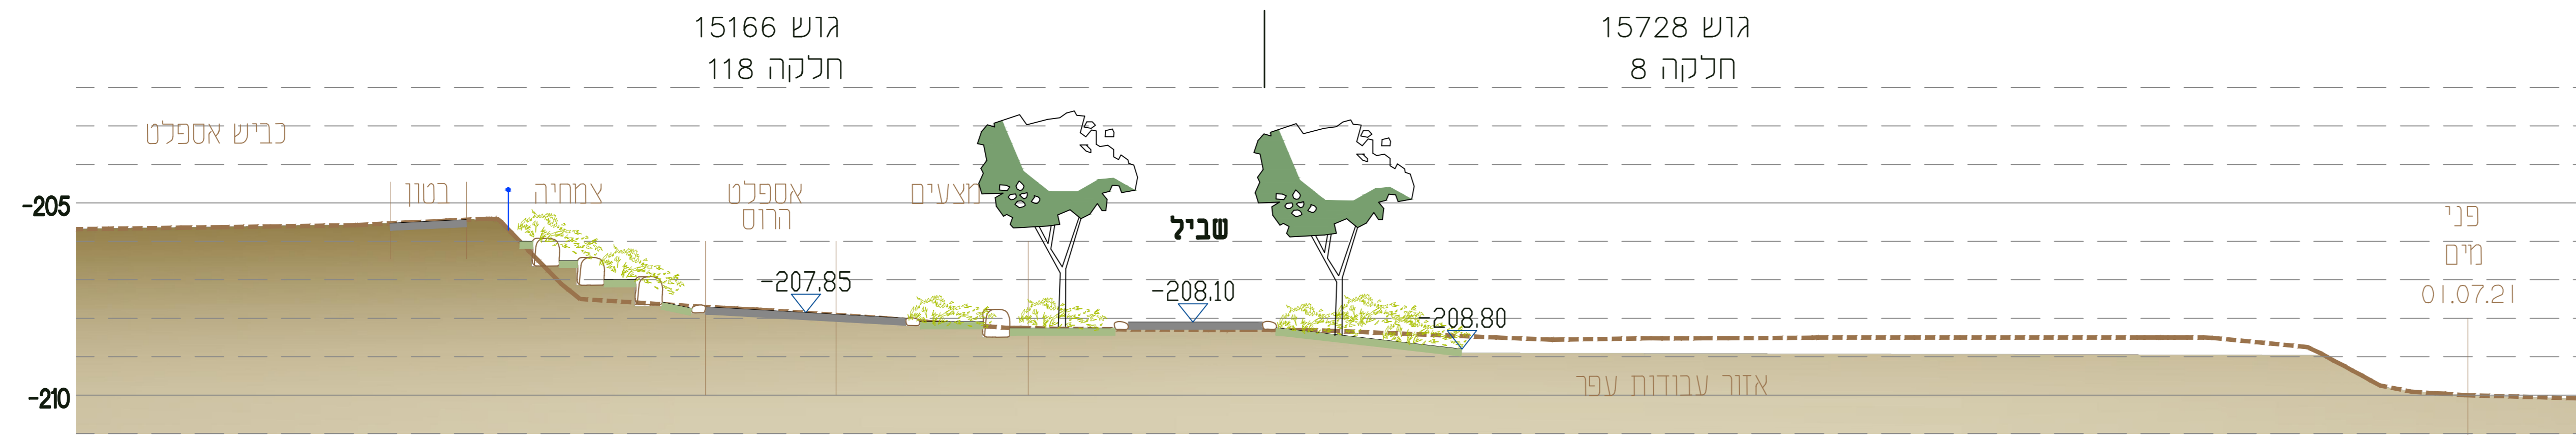


חתך A

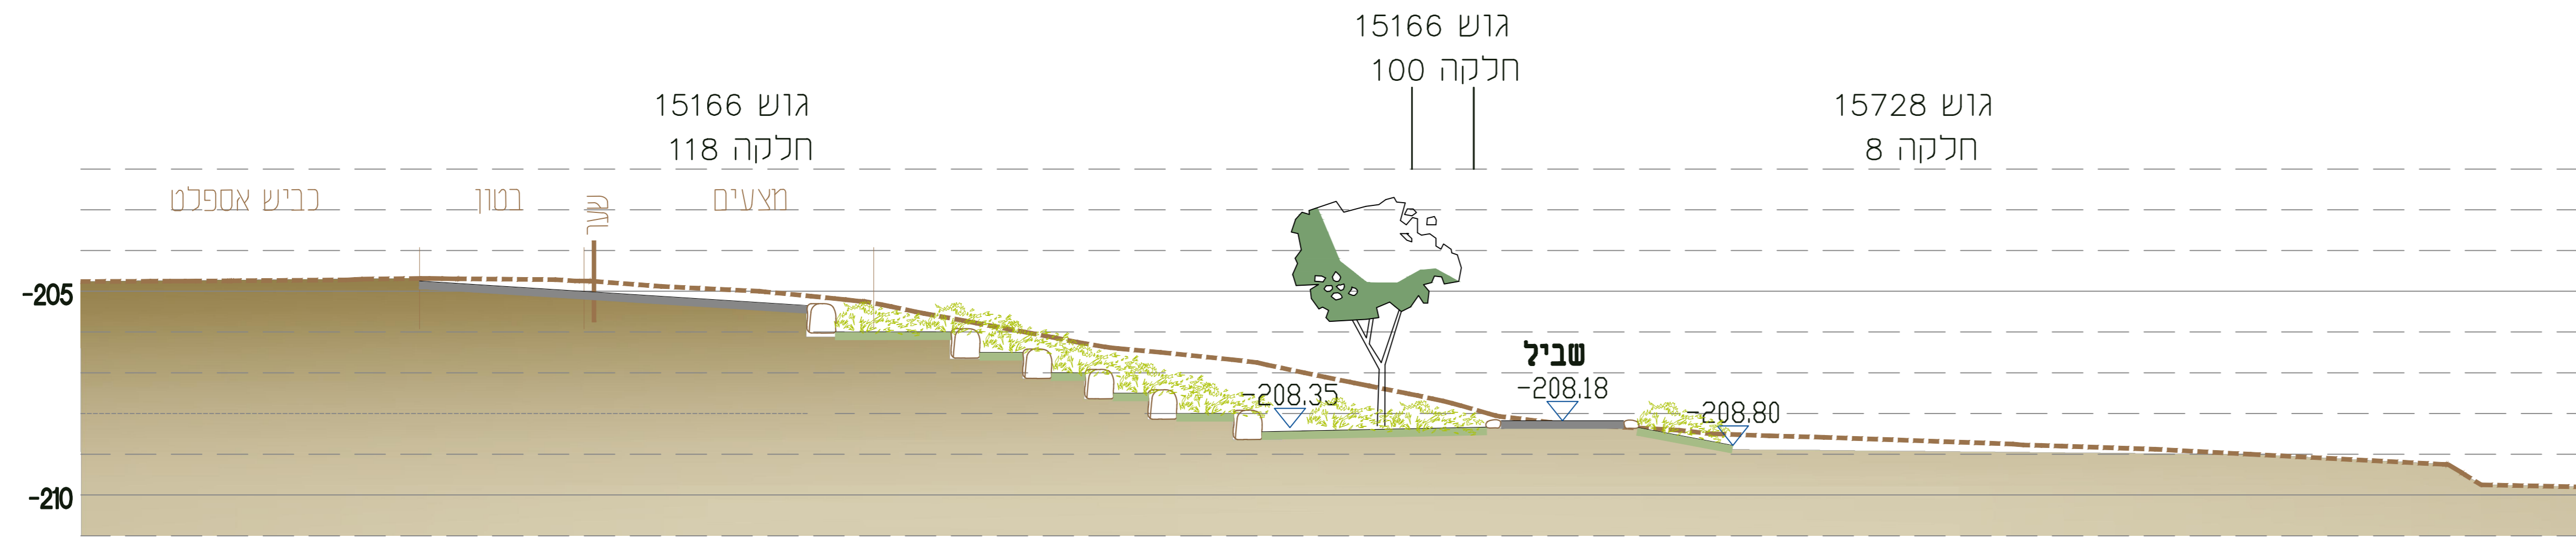


חתך B



חתך C

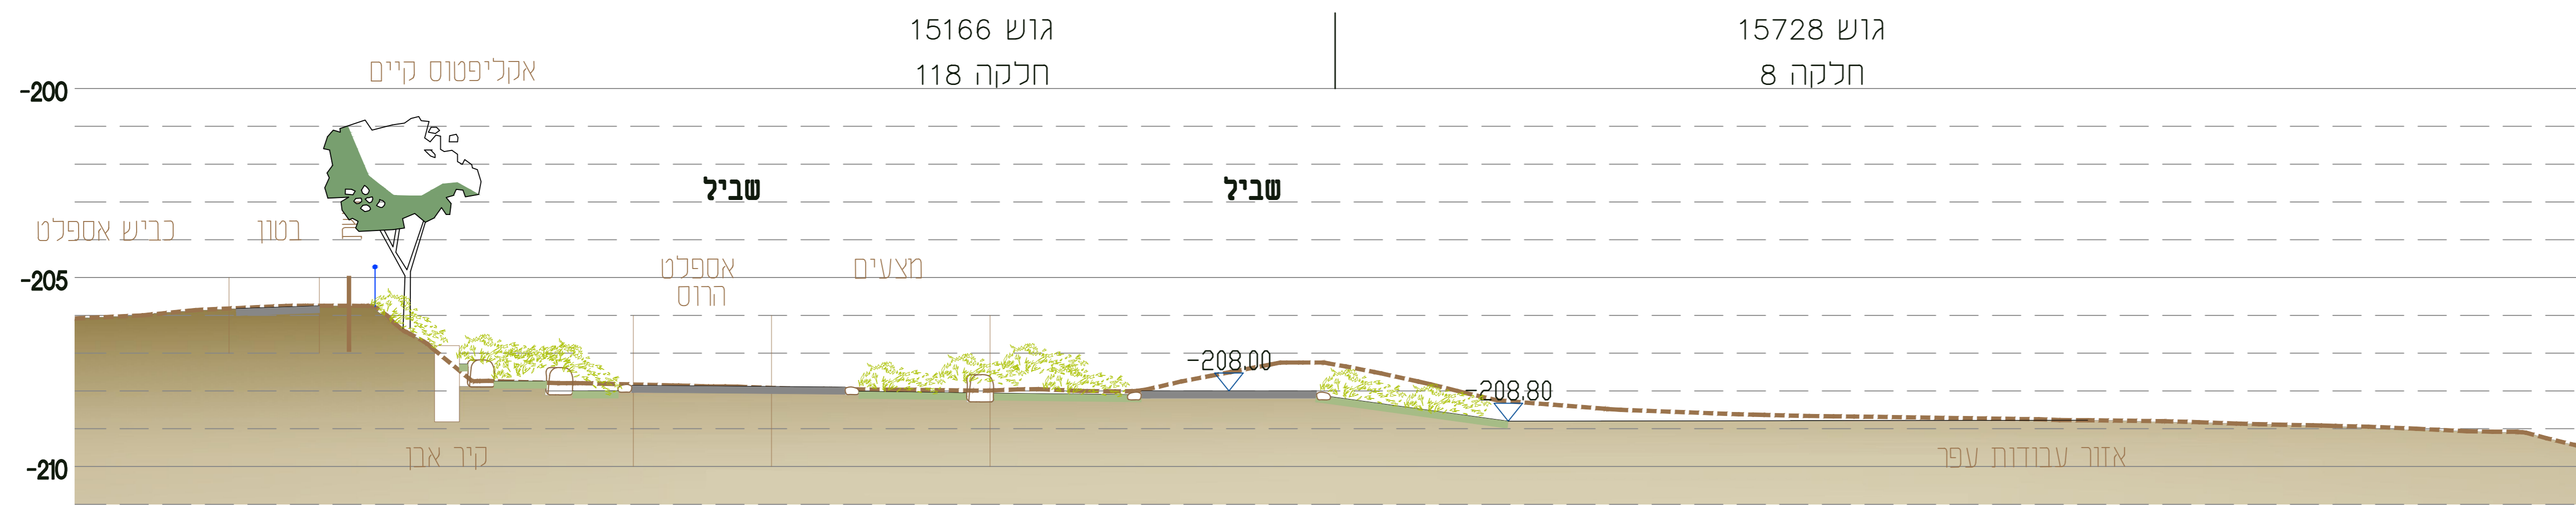

חתך D

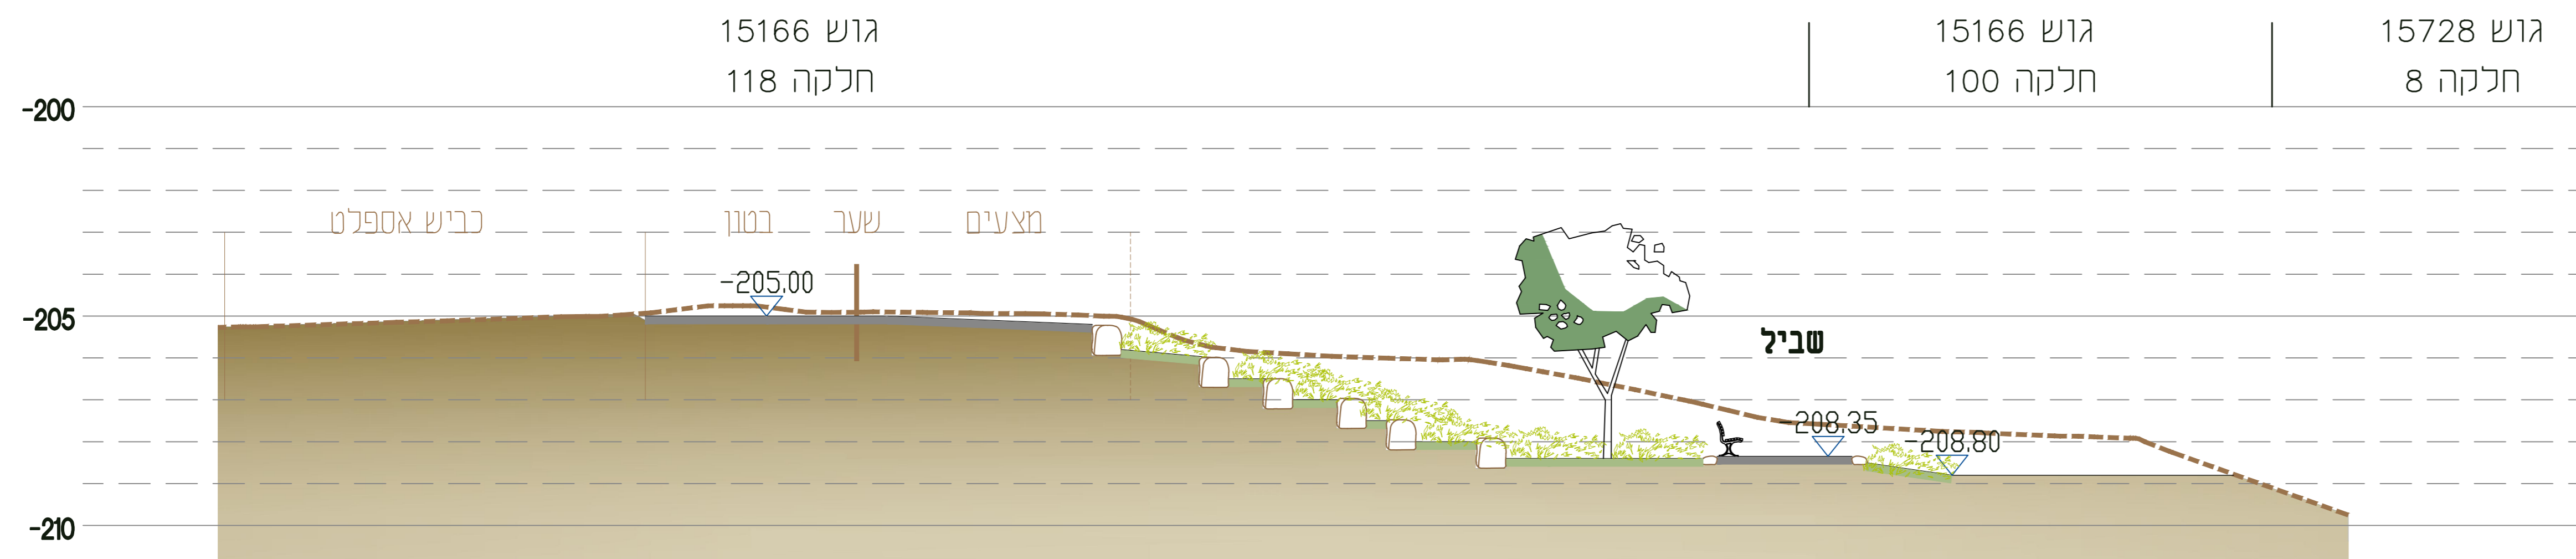

חתך E

למכרז



| | |
|---|---------------------------------|
| <p>א. המבט אינו יחיד לבידוק היעילות והמשקל בהתאם על המבט. לבקש את כל הנתונים והפרטים נמצאת על כל שטח או אי התאמת * אין לנקוט דעות נ"י יחידה בפרט. * אין לנקוט כל שטח בהתאם או אי בריאות תלמים בה בה ללא אישור הוועדה המחוקקת.</p> | |
| 03 | השטח |
| 02 | השטח |
| <p>מירב רוזן - אדריכלות נוף ת.ד. 23091 כרמיאל 2182222 טלפון : 04-8666119 טלפון נייד: 082-2308884 merav@meravrozen.co.il</p> | |
| 03 | שיקום חוף דגניה תלשת שיתוח 2 |
| 02 | איגוד ערים כינרת |
| <p>החברים תאריך: 12.09.2021 ק"מ: 1:100</p> | |