הסדרת מעקות בטיחות
בחופים כינר, סוסיתא וצמח

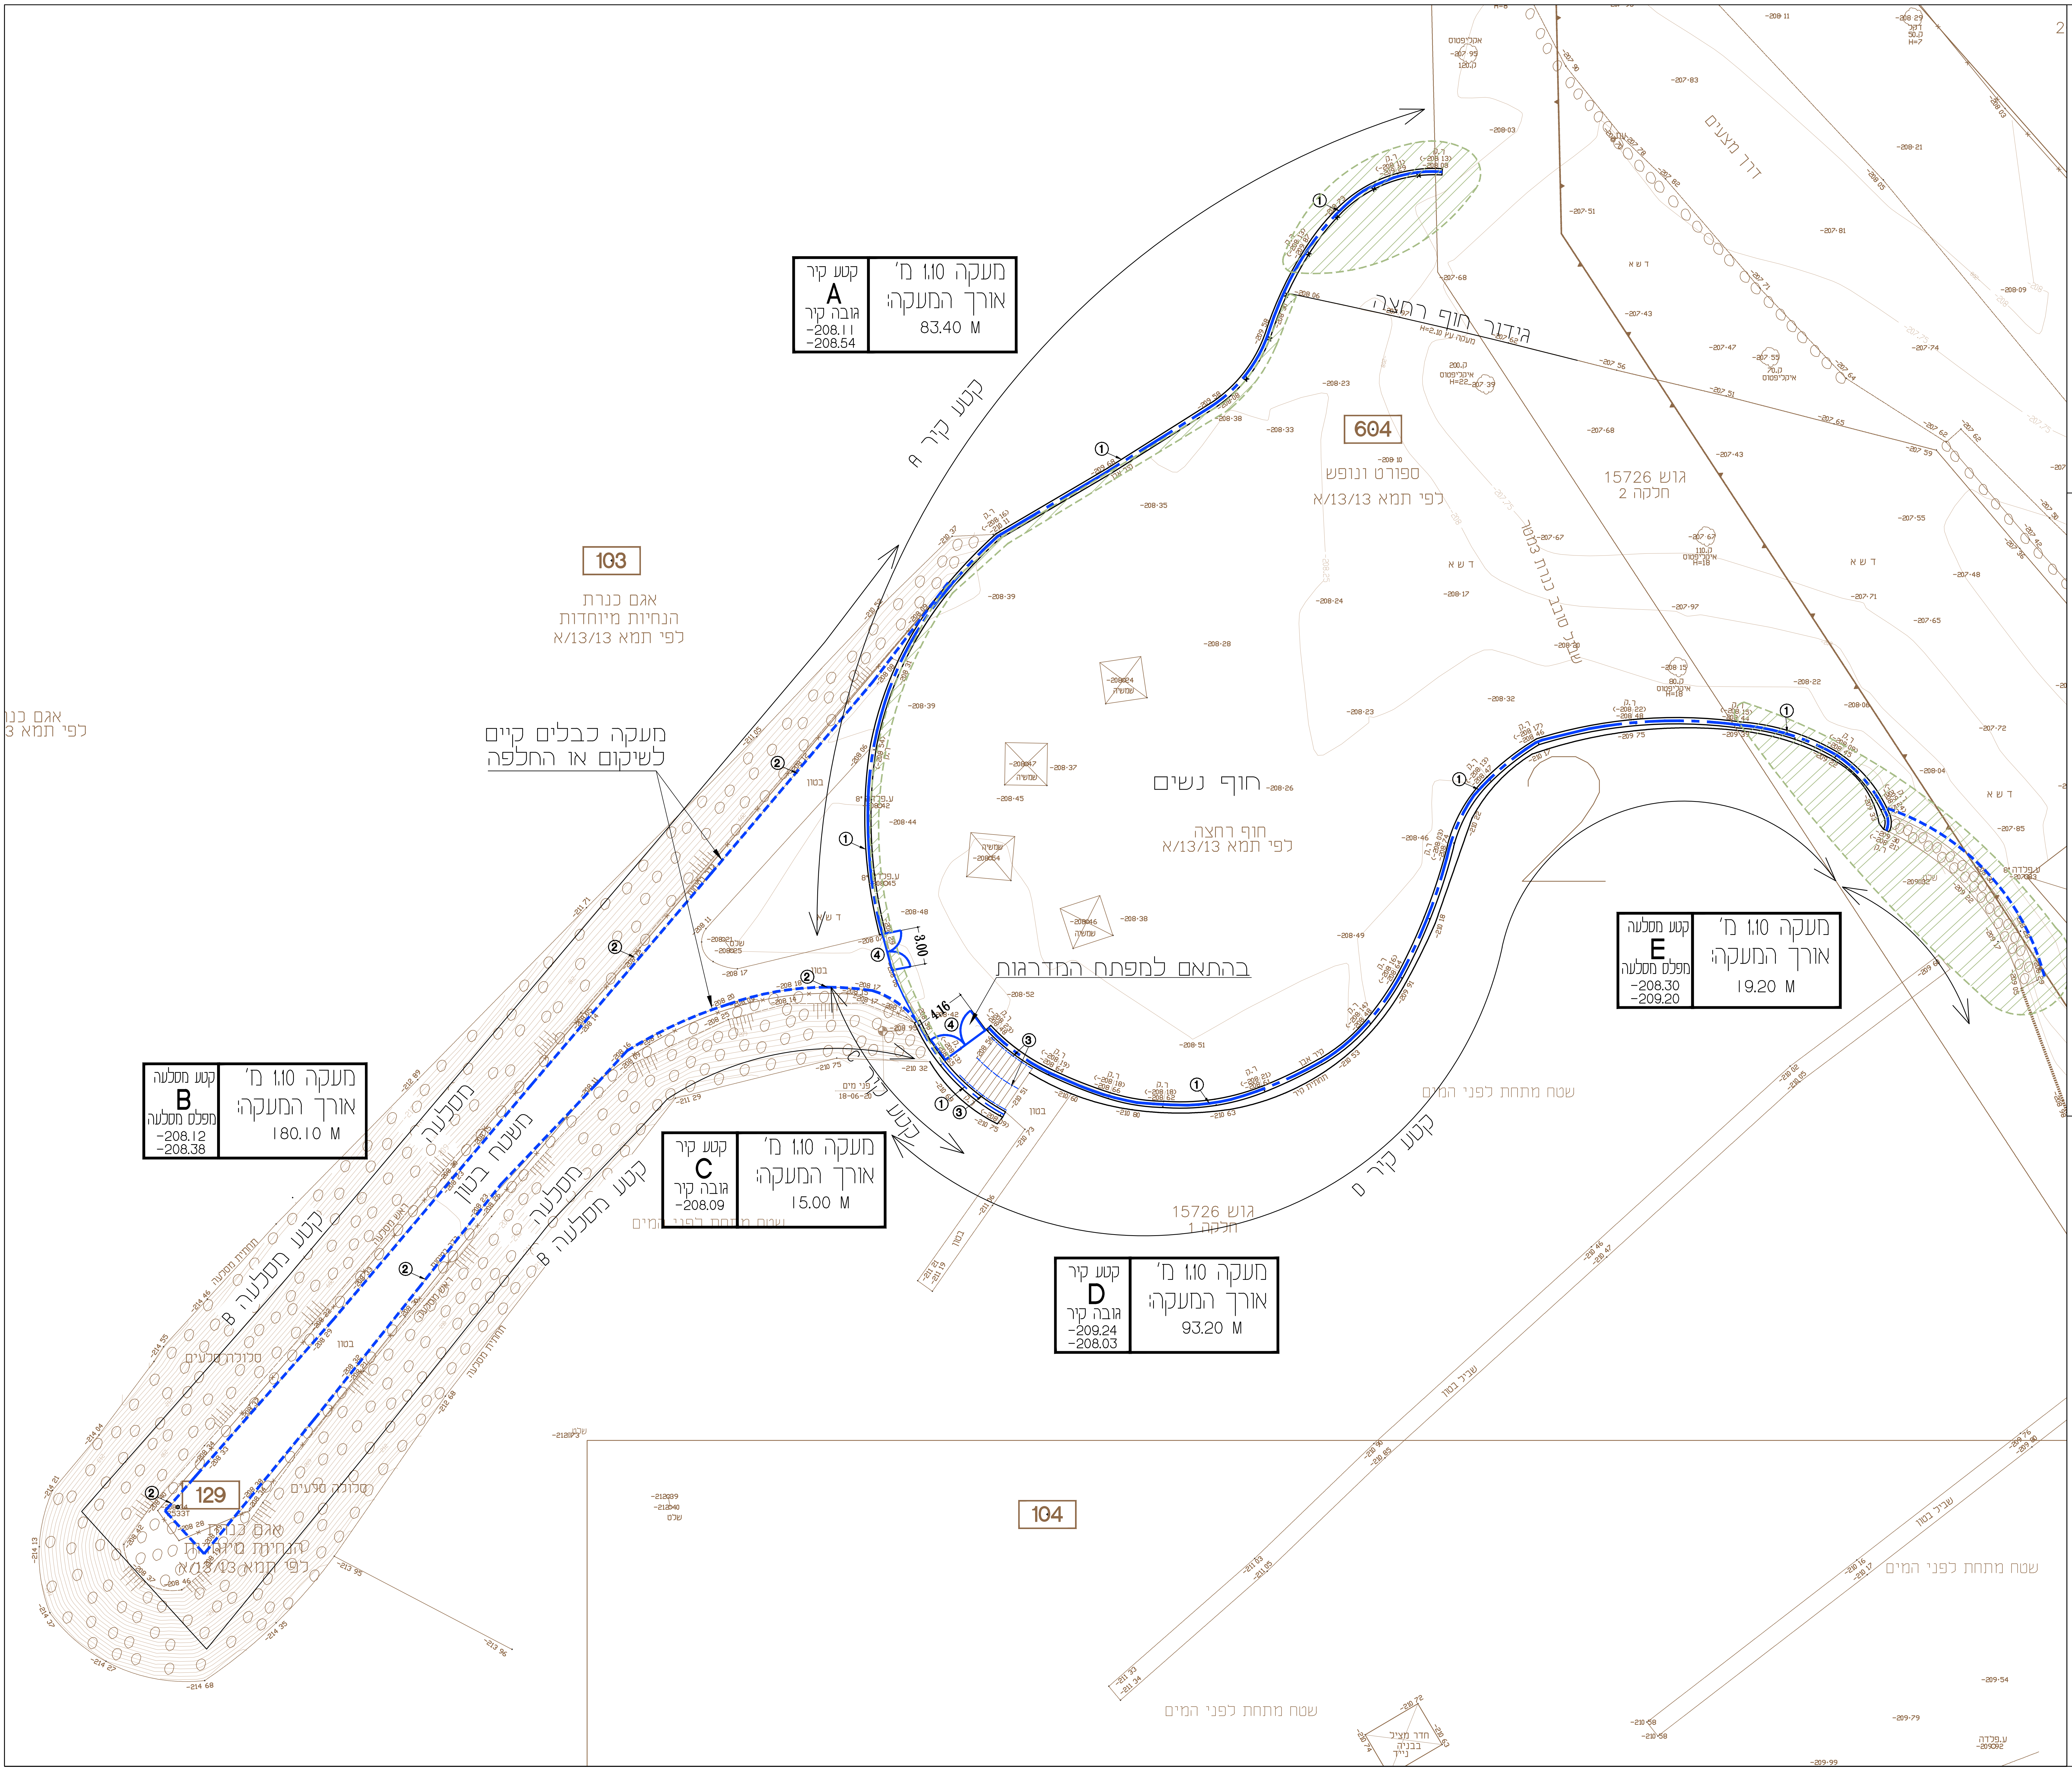
קטע קיר
A
גובה קיר
-208.11
-208.54
מעקה 1.10 מ׳
אורך המעקה:
83.40 M
קטע קיר A
603
ספורט ונופש
לפי תמא 13/13/א
15726 גוש
2 חלקה
גדר מצוקים
גדר חוף רחצה
103
אגם כנרת
הנחיות מיוחדות
לפי תמא 13/13/א
מעקה כבלים קיים
לשיקום או החלפה
חוף נשים
חוף רחצה
לפי תמא 13/13/א
בהתאם למפתח המדרגות
3.00
4.16
קטע מסלעה
E
מפלס מסלעה
-208.30
-209.20
מעקה 1.10 מ׳
אורך המעקה:
19.20 M
קטע מסלעה
B
מפלס מסלעה
-208.12
-208.38
מעקה 1.10 מ׳
אורך המעקה:
180.10 M
קטע קיר
C
גובה קיר
-208.09
מעקה 1.10 מ׳
אורך המעקה:
15.00 M
קטע מסלעה B
משטח בטון
קטע קיר C
קטע קיר D
קטע קיר
D
גובה קיר
-209.24
-208.03
מעקה 1.10 מ׳
אורך המעקה:
93.20 M
15726 גוש
1 חלקה
129
אגם כנרת
הנחיות מיוחדות
לפי תמא 13/13/א
104
שטח מתחת לפני המים
שביל בטון
N

מקרא:

תוואי מעקה בטיחות לפי פרט מס. 1	— · —
תוואי מעקה כבלים לפי פרט מס. 2	- - - -
תוואי מאחז יד לפי פרט מס. 3	-·-·-·-
שער דו כנפי למדרגות לפי פרט מס. 4	⊔
אזור חישוף צמחיה	▨
הפניה לפרט	④
תווית נתוני קטע קיר	קטע קיר A גובה קיר -208.04 -208.07 / מעקה 1.10 מ׳ אורך המעקה: 67.14 M

למכרז

- המבצע אחראי לבדיקת התכניות והתאמתן במקום. על המבצע לבקר את כל המידות ולהודיע למתכננת על כל טעות או אי התאמה.
- אין לקבוע מידות ע״י מדידה בשרטוטים.
- אין לעשות כל שימוש בתכנית זו או ברעיונות הגלומים בה בה ללא אישור בכתב מהמתכננת.

תאריך	שינויים	מהדורה
06.08.20	למכרז	01

תאריך	תפוצה	כמות	מהדורה
00.00.00		00	0

מירב רוזן - אדריכלות נוף
ת.ד. 22051 כרמיאל 2192625 טלפון : 04-9580113
טלפון נייד: 052-3208654 merav@meravrozen.co.il

שם הפרויקט הסדרת מעקות בטיחות בחופים כינר, סוסיתא וצמח	מספר מהדורה 01
שם המזמין איגוד ערים כנרת	מספר גיליון KNR-01-1
שם התכנית חוף כינר - תכנית הצבת מעקות גליון צפוני - חוף נשים	
תאריך 27.07.2020	קנ״מ 1:250

לעיון ○ לאישור ○ למכרז ● לביצוע ○