

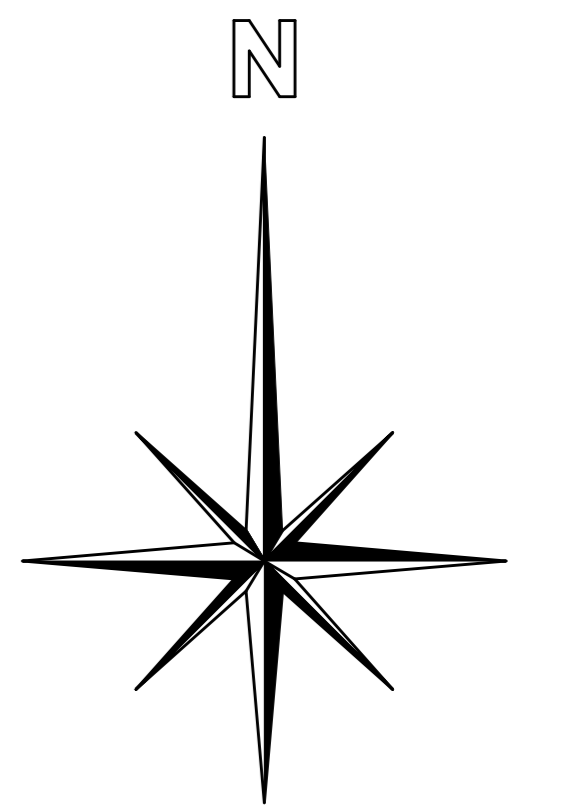


שיקום חוף דגניה

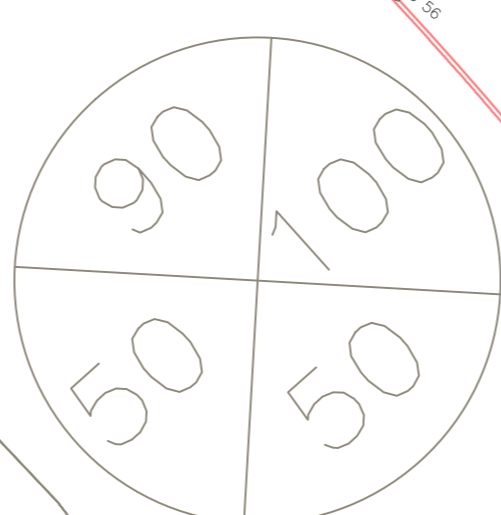

735 150  
735 125  
735 100  
735 75  
735 50  
735 25  
734 150  
734 125  
734 100  
734 75  
734 50  
734 25  
734 0

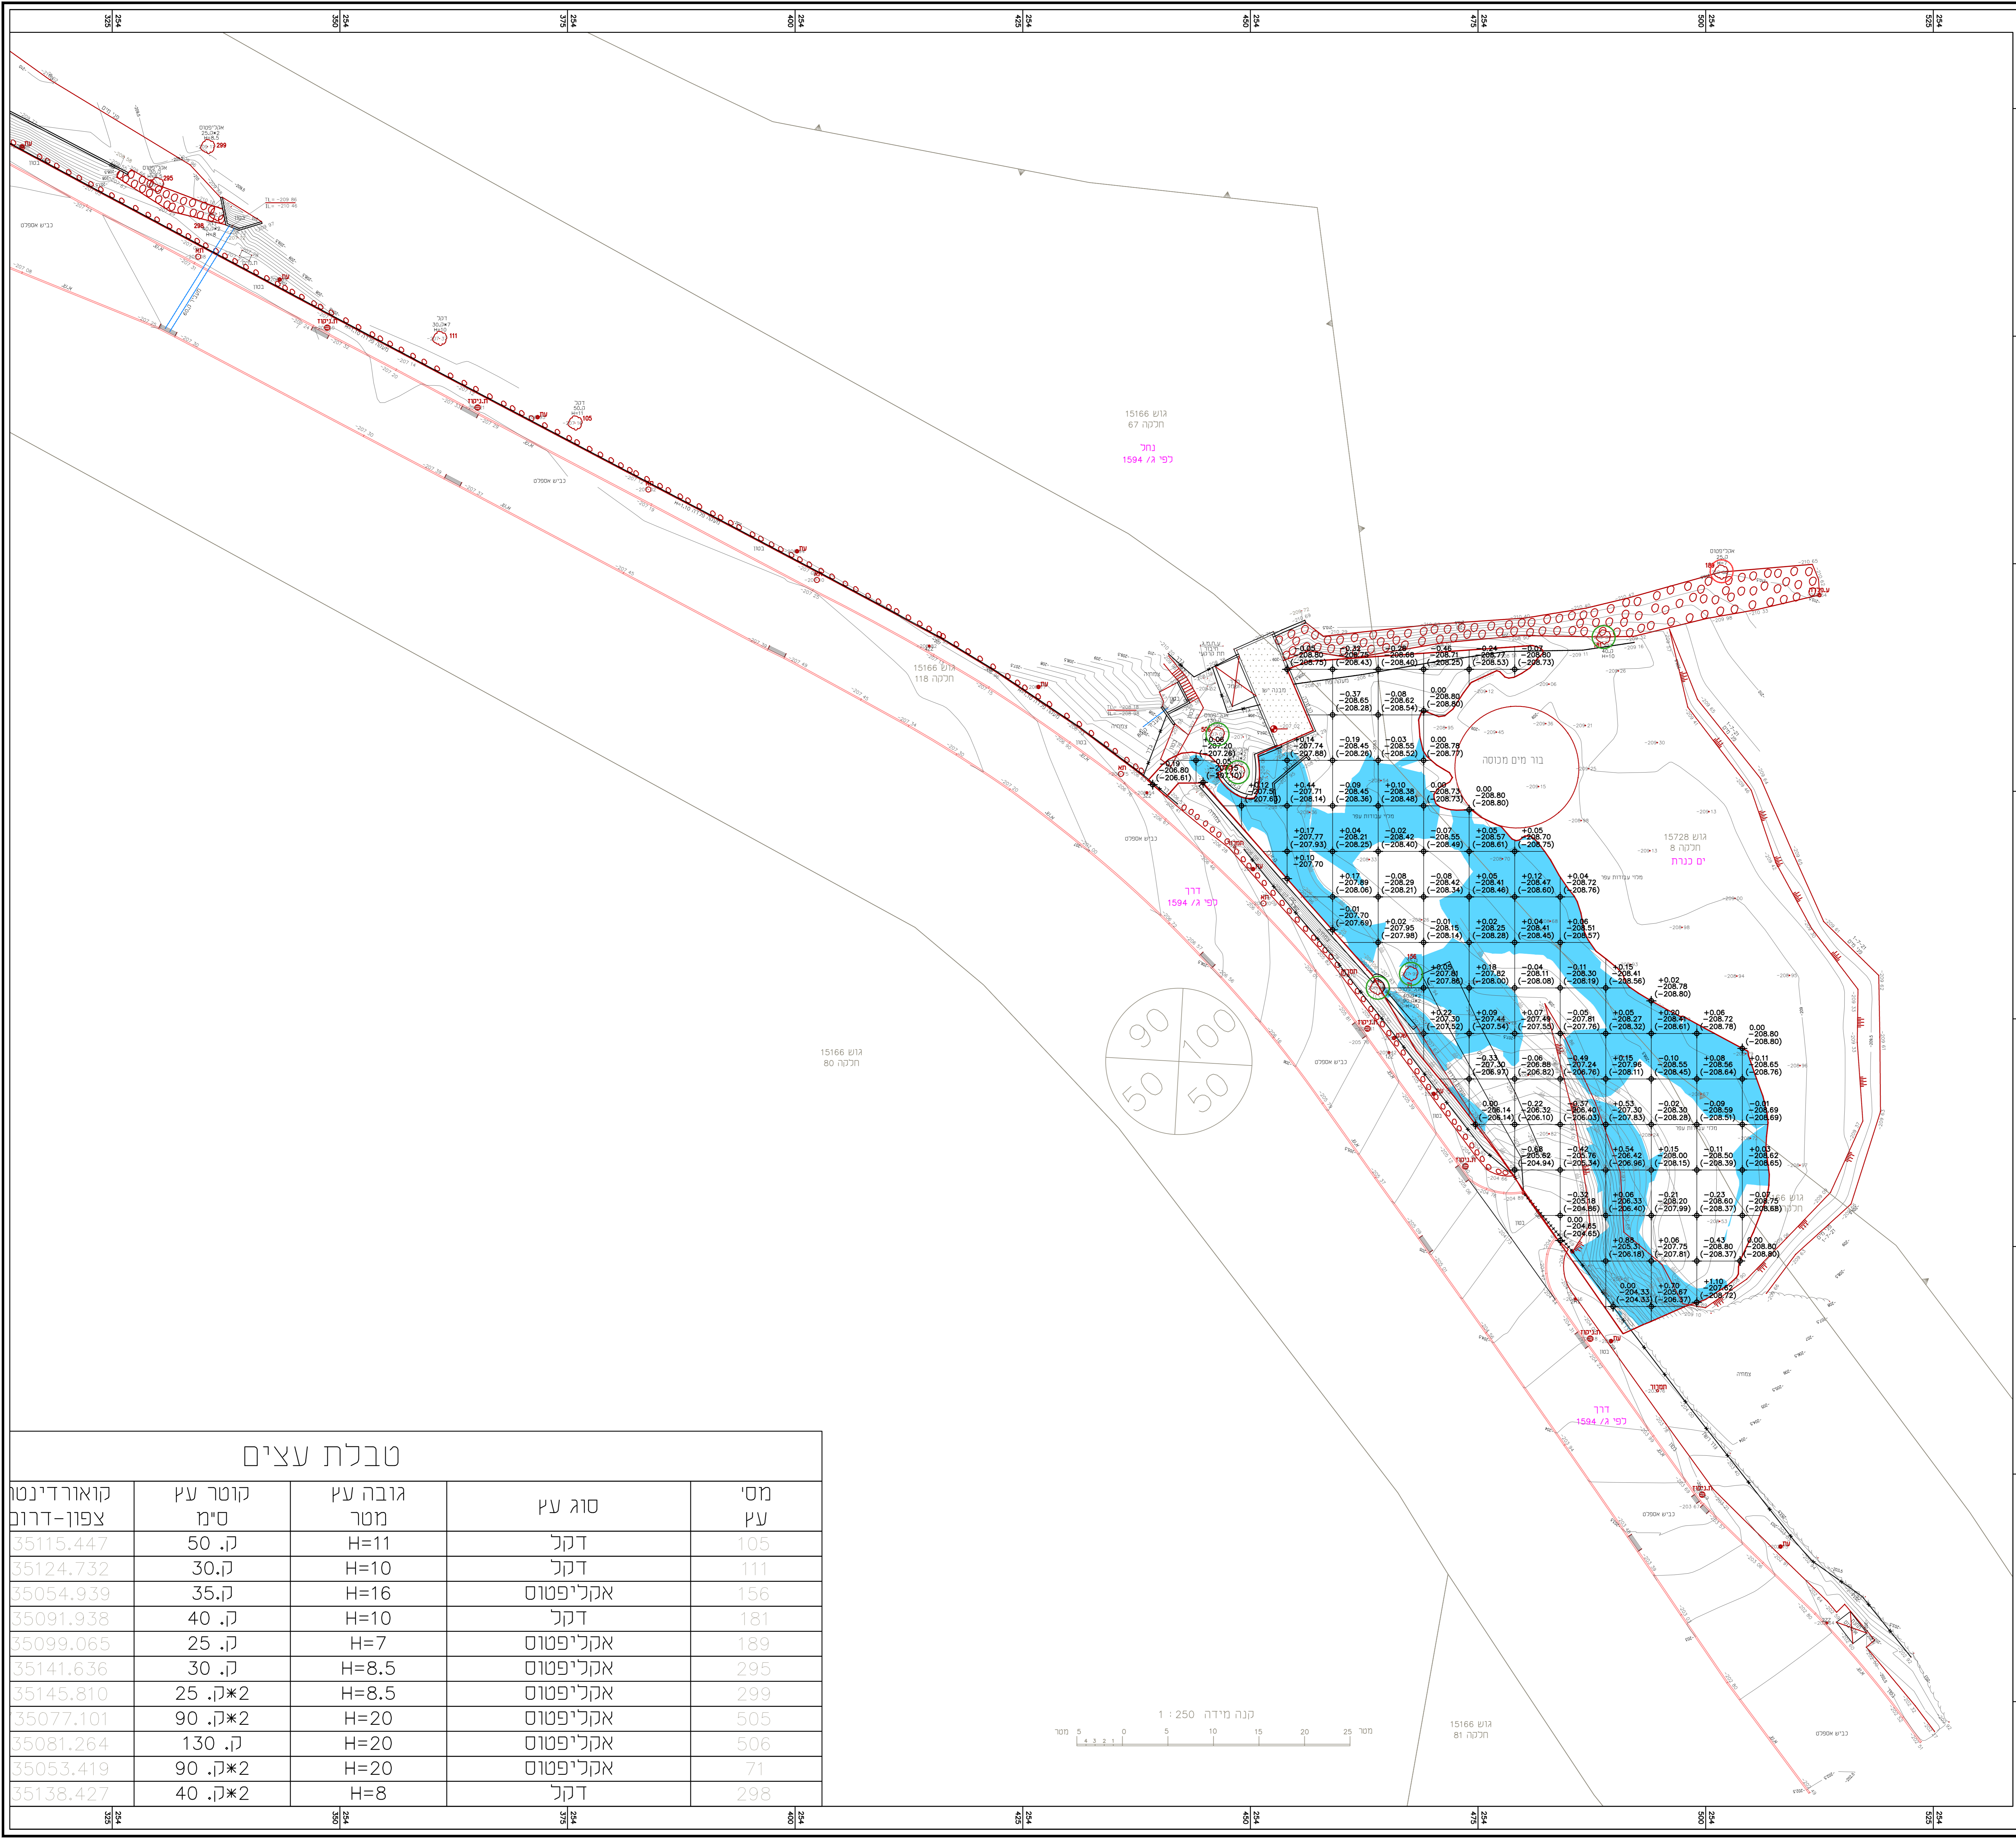

**סקרא:**  
נקודת רשת:  $-0.27$   
גובה נגזר: 219.48  
מסב פחות: 219.74  
מסב קיש

**מסב בטיולי:**  
רשת במרחקים של 5 מ' x 5 מ'

**טיכוס במחזור:**  
מחיר מיליון: 149.78  
מחיר תפירה/חציבה: 166.97  
מחיר שופי עפר: -17.19

**קיש לשיפור:**

למכרז



החברות היחידות לכדיקה הימנית והשמאלית הוכנסו על הבסיס לנקודת אפס כל הרשתות המוצגות על כל שטח או אי החומות. אין לנקות רשתות מ' ימנית או שמאלית. אין לנקות כל שטח המבנה או אי הריאות המלווים בה. בה ללא אישור הכתוב מתחמקת.

מס' תחזוקה	מס' תחזוקה	מס' תחזוקה
03	04	05

מחיר רזון - אדריכלות נוף  
ת.ד. 2508 כרמיאל 2582828 טלפקס: 04-8888109  
מסלול נייטר: 082-2228884  
merav@meravrozen.co.il

שיקום חוף דגניה  
איגוד ערים כינרת  
תכנית עבודות עפר  
ת.ד. 250  
05.08.2021

טבלת עצים

מס' עץ	סוג עץ	גובה עץ מטר	קוטר עץ ס"מ	קואורדינטות צפון-דרום
105	דקל	H=11	50 ק.	35115.447
111	דקל	H=10	30 ק.	35124.732
156	אקליפטוס	H=16	35 ק.	35054.939
181	דקל	H=10	40 ק.	35091.938
189	אקליפטוס	H=7	25 ק.	35099.065
295	אקליפטוס	H=8.5	30 ק.	35141.636
299	אקליפטוס	H=8.5	25 ק.*2	35145.810
505	אקליפטוס	H=20	90 ק.*2	35077.101
506	אקליפטוס	H=20	130 ק.	35081.264
71	אקליפטוס	H=20	90 ק.*2	35053.419
298	דקל	H=8	40 ק.*2	35138.427