תנוחה– 1:2500

כביש 866
כביש 85
הגדלת חתך ומיתון שיפועים
ייצוב גדות באבן
דרך תפעול קיימת
קו מקורות
רוחב רצועה 21.5 מ'
זרימות מים אל הנחל
מעביר אירי
יצירת חתך זרימה
ייצוב גדות באבן
שתילת צמחיה
לשיקום אקולוגי
מעביר אירי
b=1.00
h=0.5
m=1:5
מעביר אירי
b=1.00
h=1.00
m=1:2.5
שתילת צמחיה
לשיקום אקולוגי
מתקן לוויסות
ושבירת אנרגיה
תחום ויסות נגר
ושבירת אנרגיה
רוחב רצועה 40 מ'
דיפון לעיקול
גדה
דיפון לעיקול גדה
רוחב רצועה 18.15 מ'
דיפון לעיקול
גדה
רוחב רצועה 47 מ'
מקטע 1
מקטע 2
מקטע 3
מקטע 4
מקטע 5
קיבוץ פרוד
Scale 1:2500
Meter 50 0 50 100 150 200 250 Meter

חתכים – 1:250

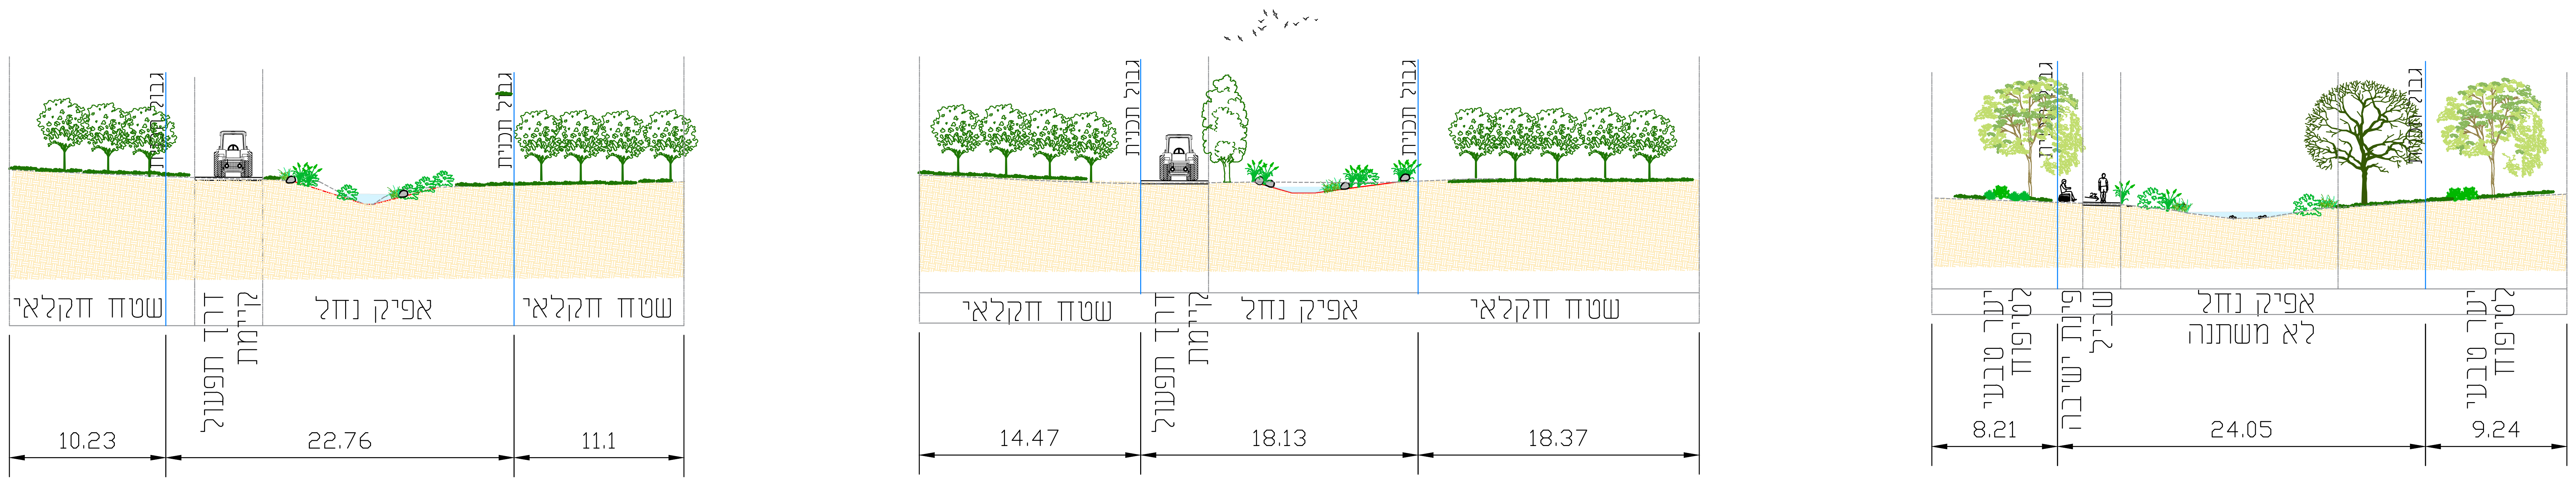
גבול תכנית
שטח חקלאי
דרך תפעול קיימת
אפיק נחל
שטח חקלאי
10.23
22.76
11.1
גבול תכנית
שטח חקלאי
דרך תפעול קיימת
אפיק נחל
שטח חקלאי
14.47
18.13
18.37
יער טבעי לפירוק
שביל ישראל
אפיק נחל לא משתנה
יער טבעי לפירוק
8.21
24.05
9.24

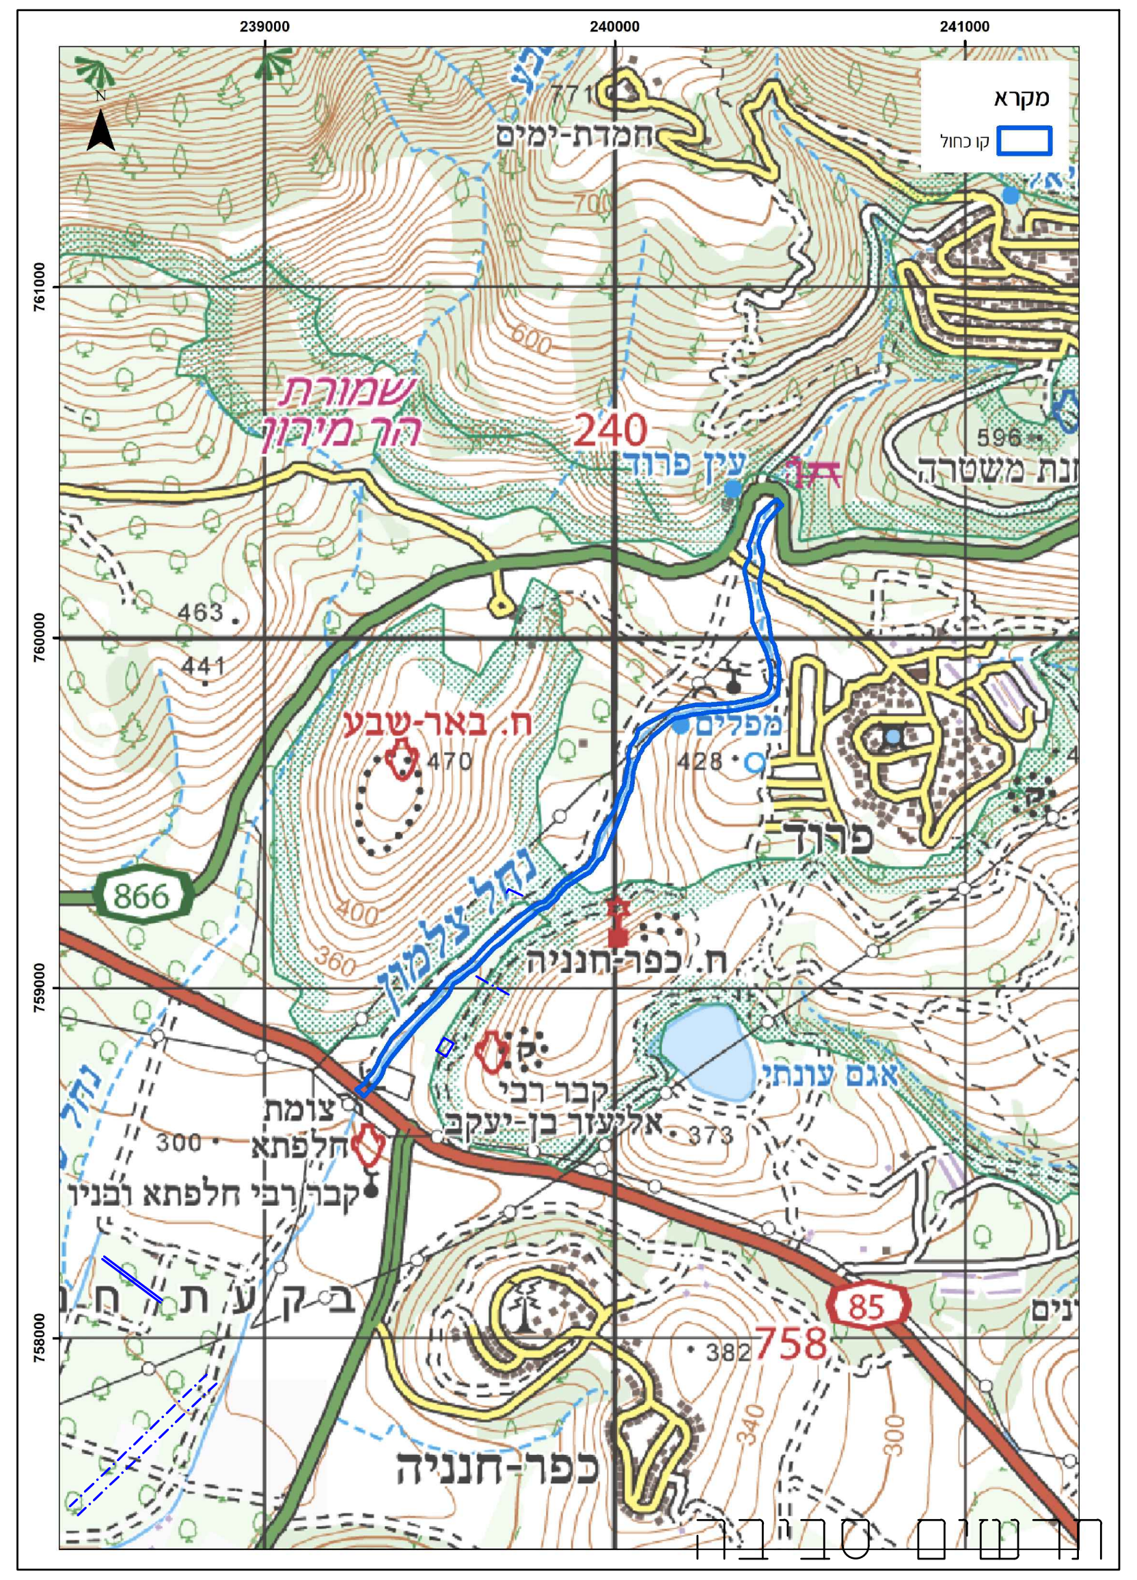
מקרא
קו כחול
חוקוק-ימים
שמורת הר מירון
עין פרוד
ח. באר-שבע
פרוד
ח. כפר-חנניה
866
צומת חלפתא
קבר רבי חלפתא ובניו
קבר רבי אלעזר בן-יעקב
אגם עינות
85
כפר-חנניה
758
240
הרשים טביה

נחל צלמון
פרוד–כביש 85

–

מצב מוצע

מחוז: צפון

מרחב תכנון: מרום הגליל

מקרא

קו כחול	🟦
ציר נחל	—
קו מקורות	-·-·-
סימון מקטע	— — —
דרך עפר קיימת	—
חלקה	—
קו קרקע קיים (חתכים)	- - -
קו קרקע מתוכנן (חתכים)	🟥

מס	תאור השינוי	תאריך

מהדורה

לעיון ○ לאישור ● למכרז ○ לביצוע ○

הוכן עבור: רשות ניקוז כנרת

המקום: נחל צלמון

העבודה: נחל צלמון מקטע פרוד- כביש 85
מצב מוצע

מנהל פרוייקט	רן מולכו	מס' תכנית	113.6
תכנן	נחמיה קפקה		
שרטט	נועה שרחט	מהדורה	00
בדק	רן מולכו		

על המבצע לבקר את המידות, להתאימן לביצוע, ולהודיע למתכנן על כל טעות, סטיה או אי התאמה בטרם המשיך בעבודתו!

גליון: 02 מתוך: 02 תאריך: 02.02.2022 קנ"מ: 1:2500

קובץ: 113.6-T18.07.2022.dwg

12:13:59

ליגל
פרוייקטים סביבתיים בע"מ
רן מולכו | הנדסת ניקוז, תכנון נוף, חקלאות וסביבה | קידום, תכנון, ניהול ופיקוח פרוייקטים סביבתיים